


平面図 S=1/100

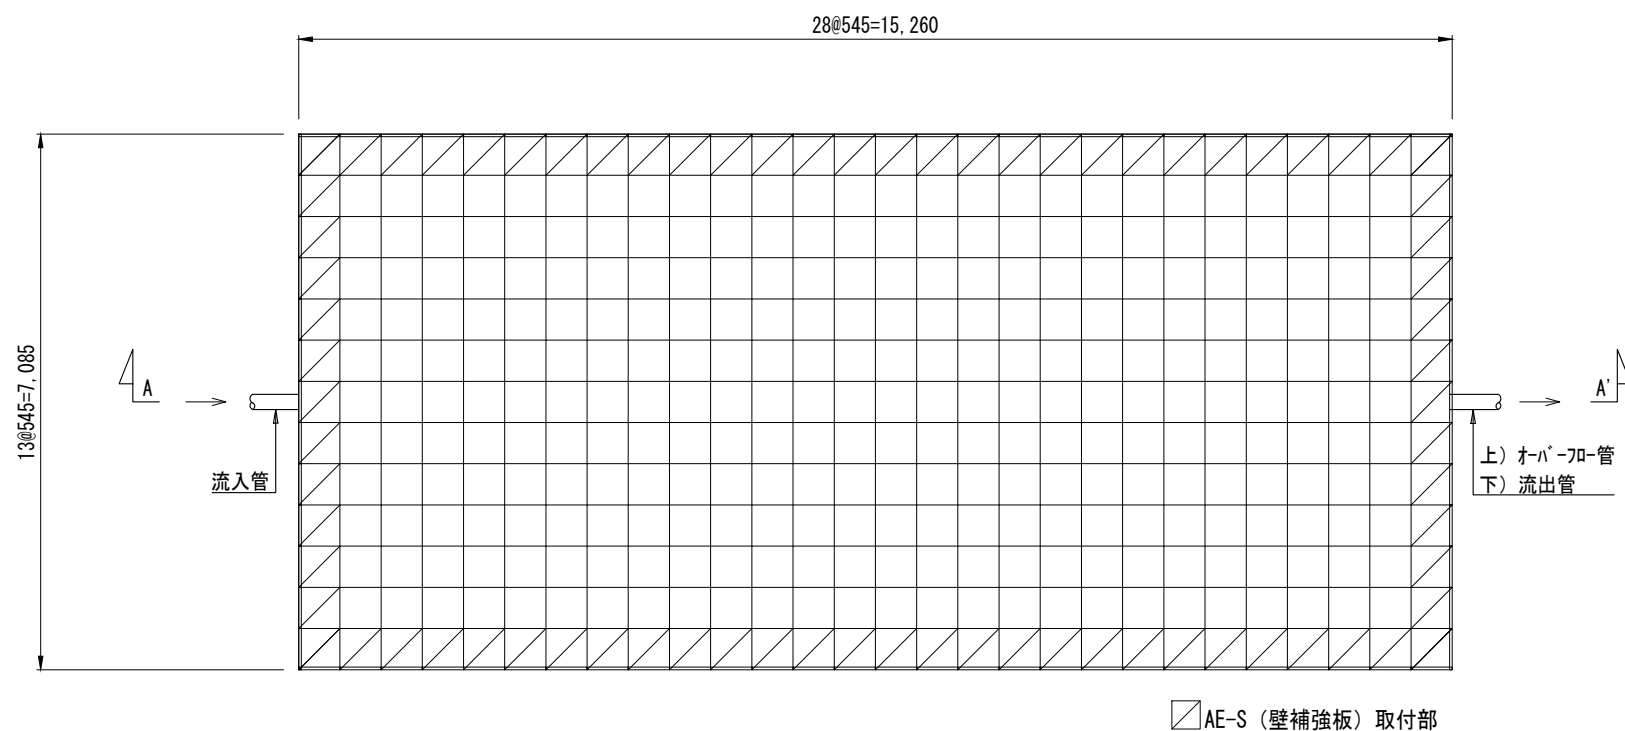


※ 流入管の径、位置については現場の指示に従って施工すること。


ジオプールの槽	幅 (m)	延長 (m)	水槽高 (m)	組立量 (m ³)	貯留率	貯留量 (m ³)
	7.085	15.260	1.040	112.44	0.93	104.57

AE-1製品図 S=1/30


上面 側面

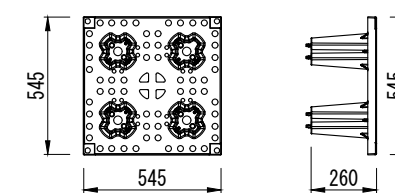


流出管取付部基礎コン箱抜き図

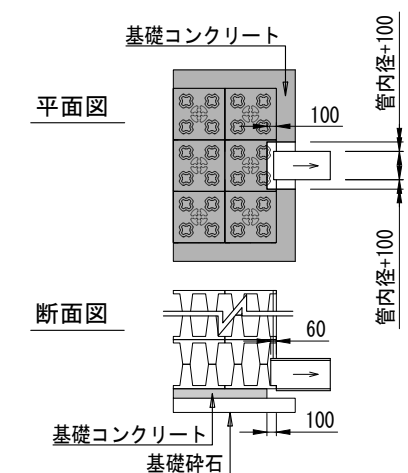

A-A'断面図 S=1/100

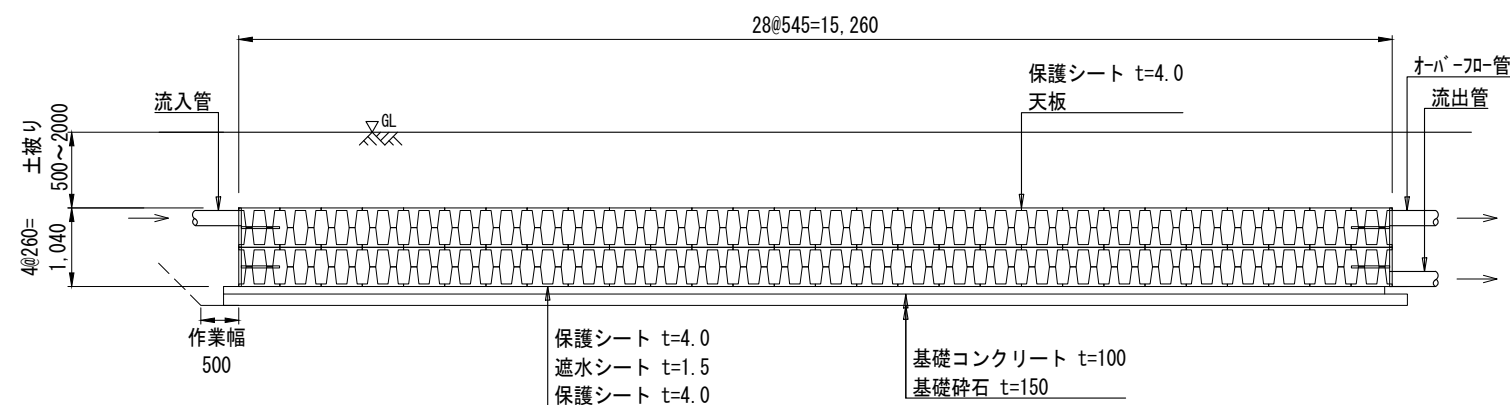

シート詳細図 S=1/60

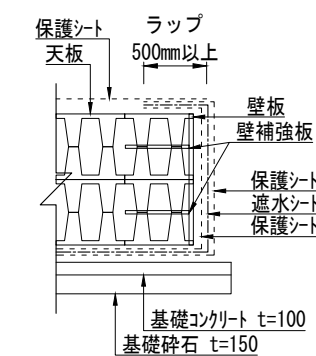

--- 保護シート(長繊維不織布) t=4.0
 --- 遮水シート(熱融着型塩ビ製) t=1.5