



平面図 S=1/100

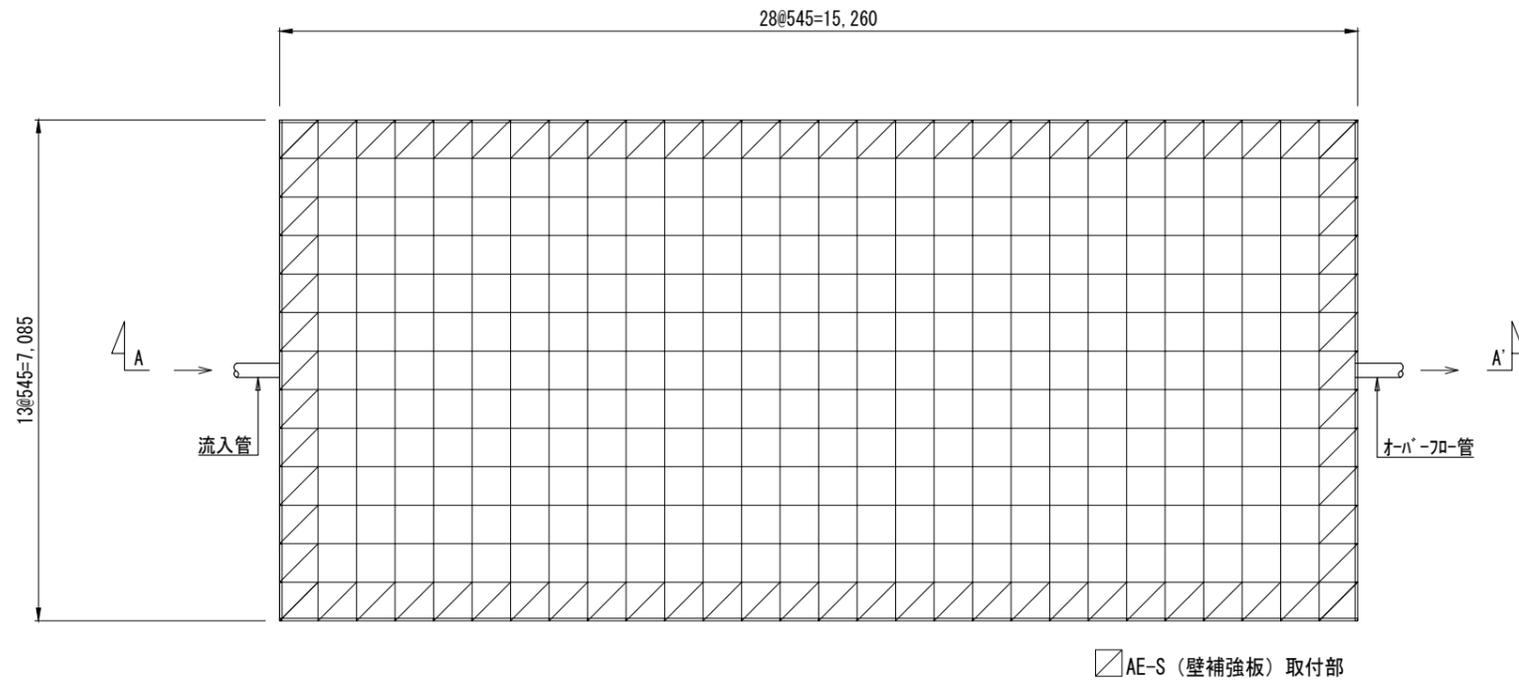


※ 流入管の径、位置については現場の指示に従って施工すること。

ジオプール槽	幅 (m)	延長 (m)	水槽高 (m)	組立量 (m <sup>3</sup> )	貯留率	貯留量 (m <sup>3</sup> )
	7.085	15.260	1.040	112.44	0.93	104.57

AE-1製品図 S=1/30

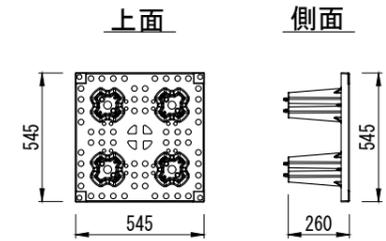

A-A' 断面図 S=1/100

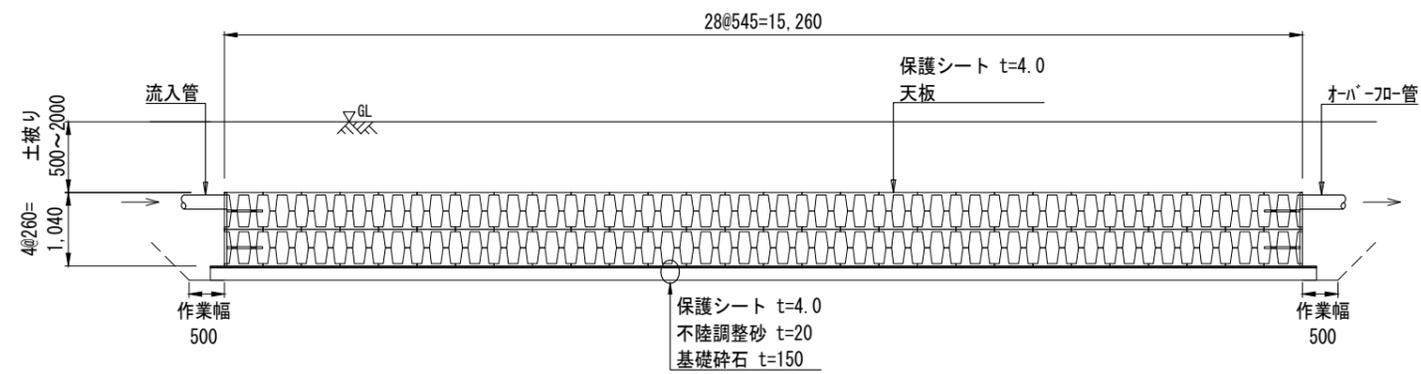

シート詳細図 S=1/60

